


SKALA 1 : 100 / RZUT PARTERU

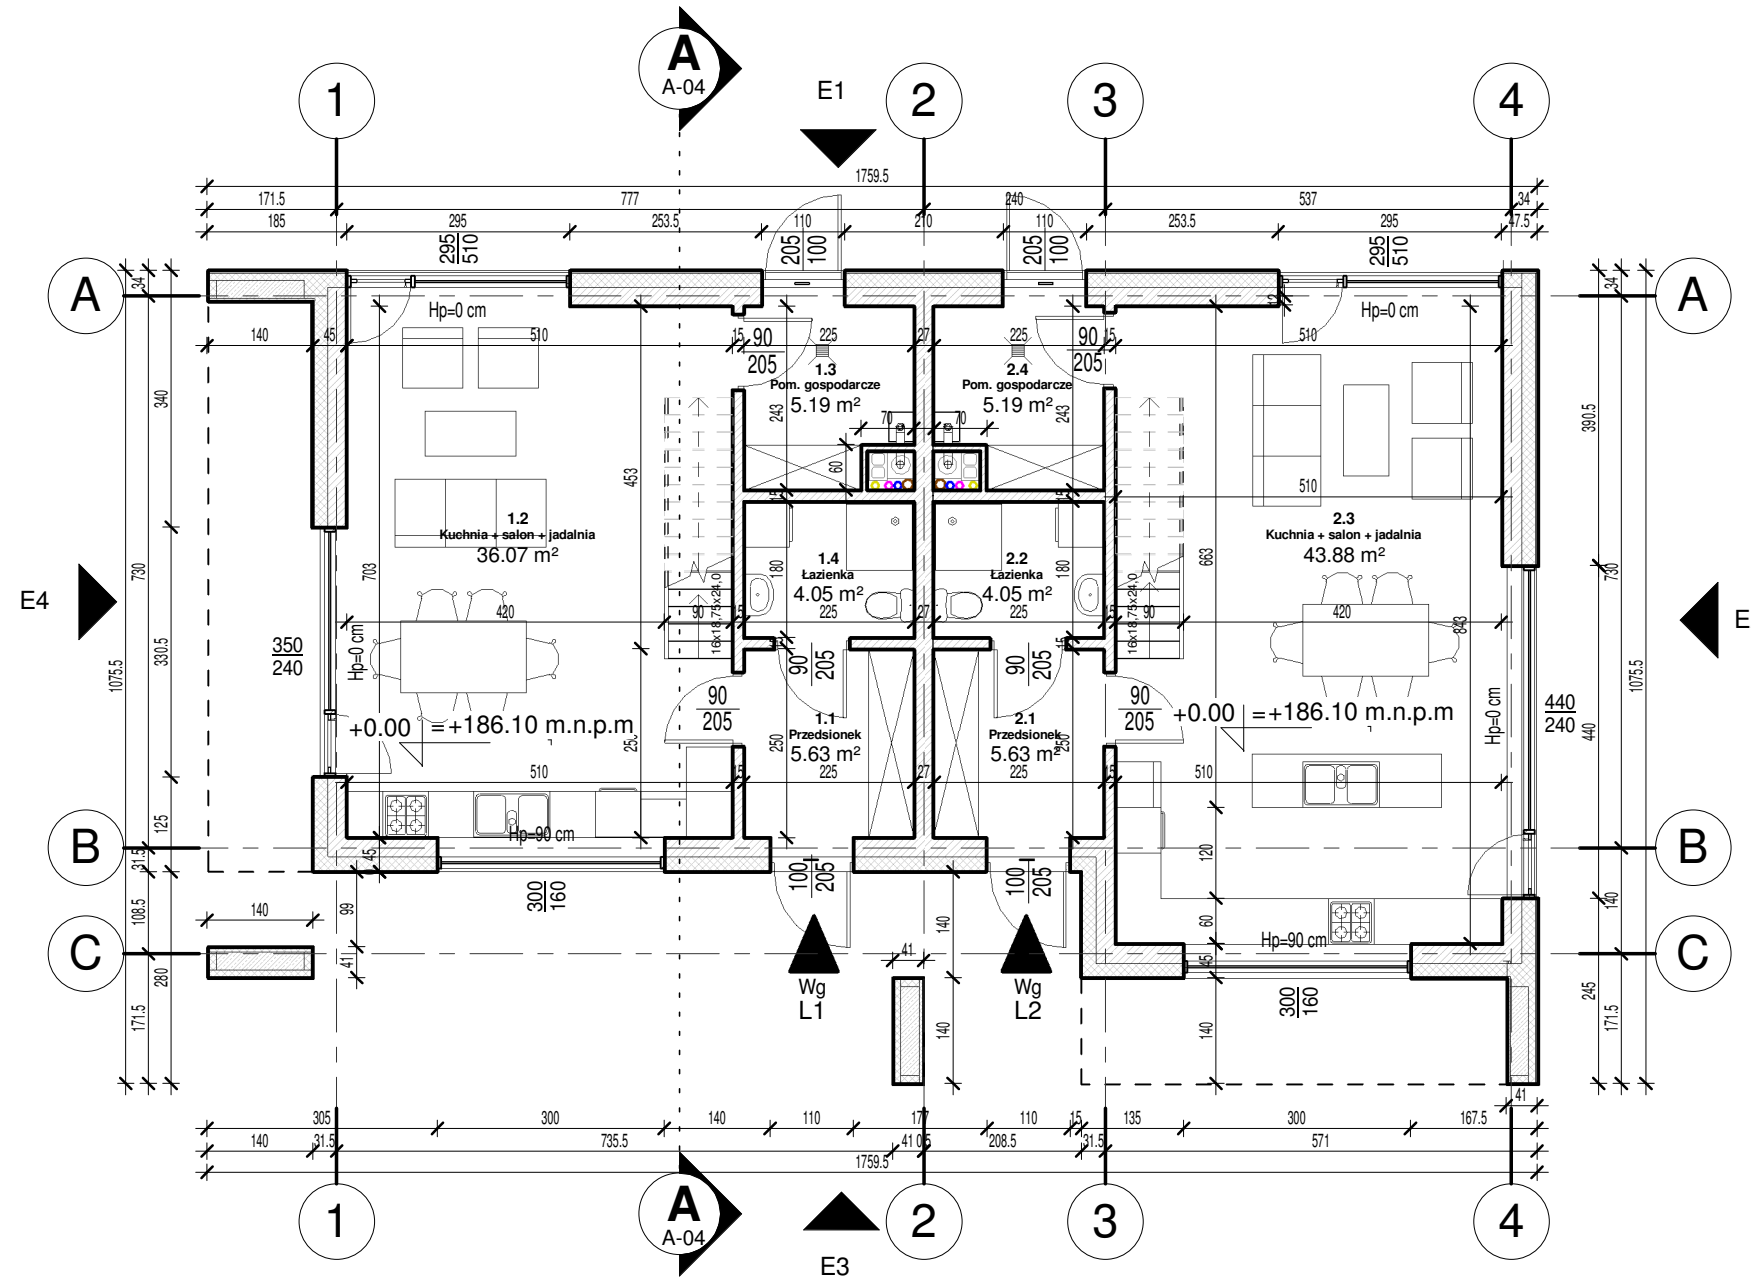

LOKAL NR 1 - Parter

Zestawienie powierzchni użytkowej L1 - parter		
Nr	Pomieszczenie	Powierzchnia

RZUT PARTERU

1.1	Przedsiónek	5.63 m ²
1.2	Kuchnia + salon + jadalnia	36.07 m ²
1.3	Pom. gospodarcze	5.19 m ²
1.4	Łazienka	4.05 m ²
		50.94 m ²

LOKAL NR 2 - Parter

Zestawienie powierzchni użytkowej L2 - parter		
Nr	Pomieszczenie	Powierzchnia

RZUT PARTERU

2.1	Przedsiónek	5.63 m ²
2.2	Łazienka	4.05 m ²
2.3	Kuchnia + salon + jadalnia	43.88 m ²
2.4	Pom. gospodarcze	5.19 m ²
		58.75 m ²

INWESTOR		SK HOME, ul. Willowa 36 H, 20-819 Lublin	
		Usługi projektowe i remontowo budowlane Agnieszka Todys Stanisława Leszczyńskiego 25 20-068 Lublin	
<p>UPIRB</p> <p>JEDNOSTKA PROJEKTOWA</p> <p>BUDOWA DWÓCH BUDYNKÓW B1, B2 MIESZKALNYCH JEDNORODZINNYCH WOLNOSTOJĄCYCH DWULOKALOWYCH WRAZ Z INSTALACJAMI WEWNĘTRZNYMI: WODOCIĄGOWĄ, KANALIZACJI SANITARNEJ, GAZOWĄ, CENTRALNYM OGRZEWANIEM, WENTYLACJĄ GRAWITACYJNĄ, ELEKTRYCZNĄ ORAZ ZEWNĘTRZNYMI: ELEKTRYCZNĄ WLZ, KANALIZACJI SANITARNEJ DO BEZODPŁYWOWYCH ZBIORNIKÓW NA NIECZYSTOŚCI CIEKŁE DO 10m³, GAZOWĄ, BUDOWA MURÓW OPOROWYCH, MIEJSC POSTOJOWYCH I UTWARDZEŃ. KATEGORIA OBIEKTU BUDOWLANEGO – I, VIII</p>		ARCHITEKTONICZNA	
		SPECJALNOŚĆ	
		A-01	
NAZWA I ADRES INWESTYCJI		m. Lublin, gm. Lublin, ul. Abramowicka 238a, dz. nr 1275/9. 1275/10	
PROJEKTANT	NR UPRAWNIEN	NR RYS.	
mgr inż. arch. Dariusz Korzeniewski	7/PDOKK/2012	PODPIS	
PB	1 : 100	RZUT PARTERU - BUDYNEK B1	
ETAP	SKALA	TYTUŁ RYSUNKU	
04.2021/05.2022		WSZELKIE PRAWA ZASTRZEŻONE PROJEKT CHRONIONY PRAWEM AUTORSKIM	