


SKALA 1 : 100 / RZUT PIĘTRA

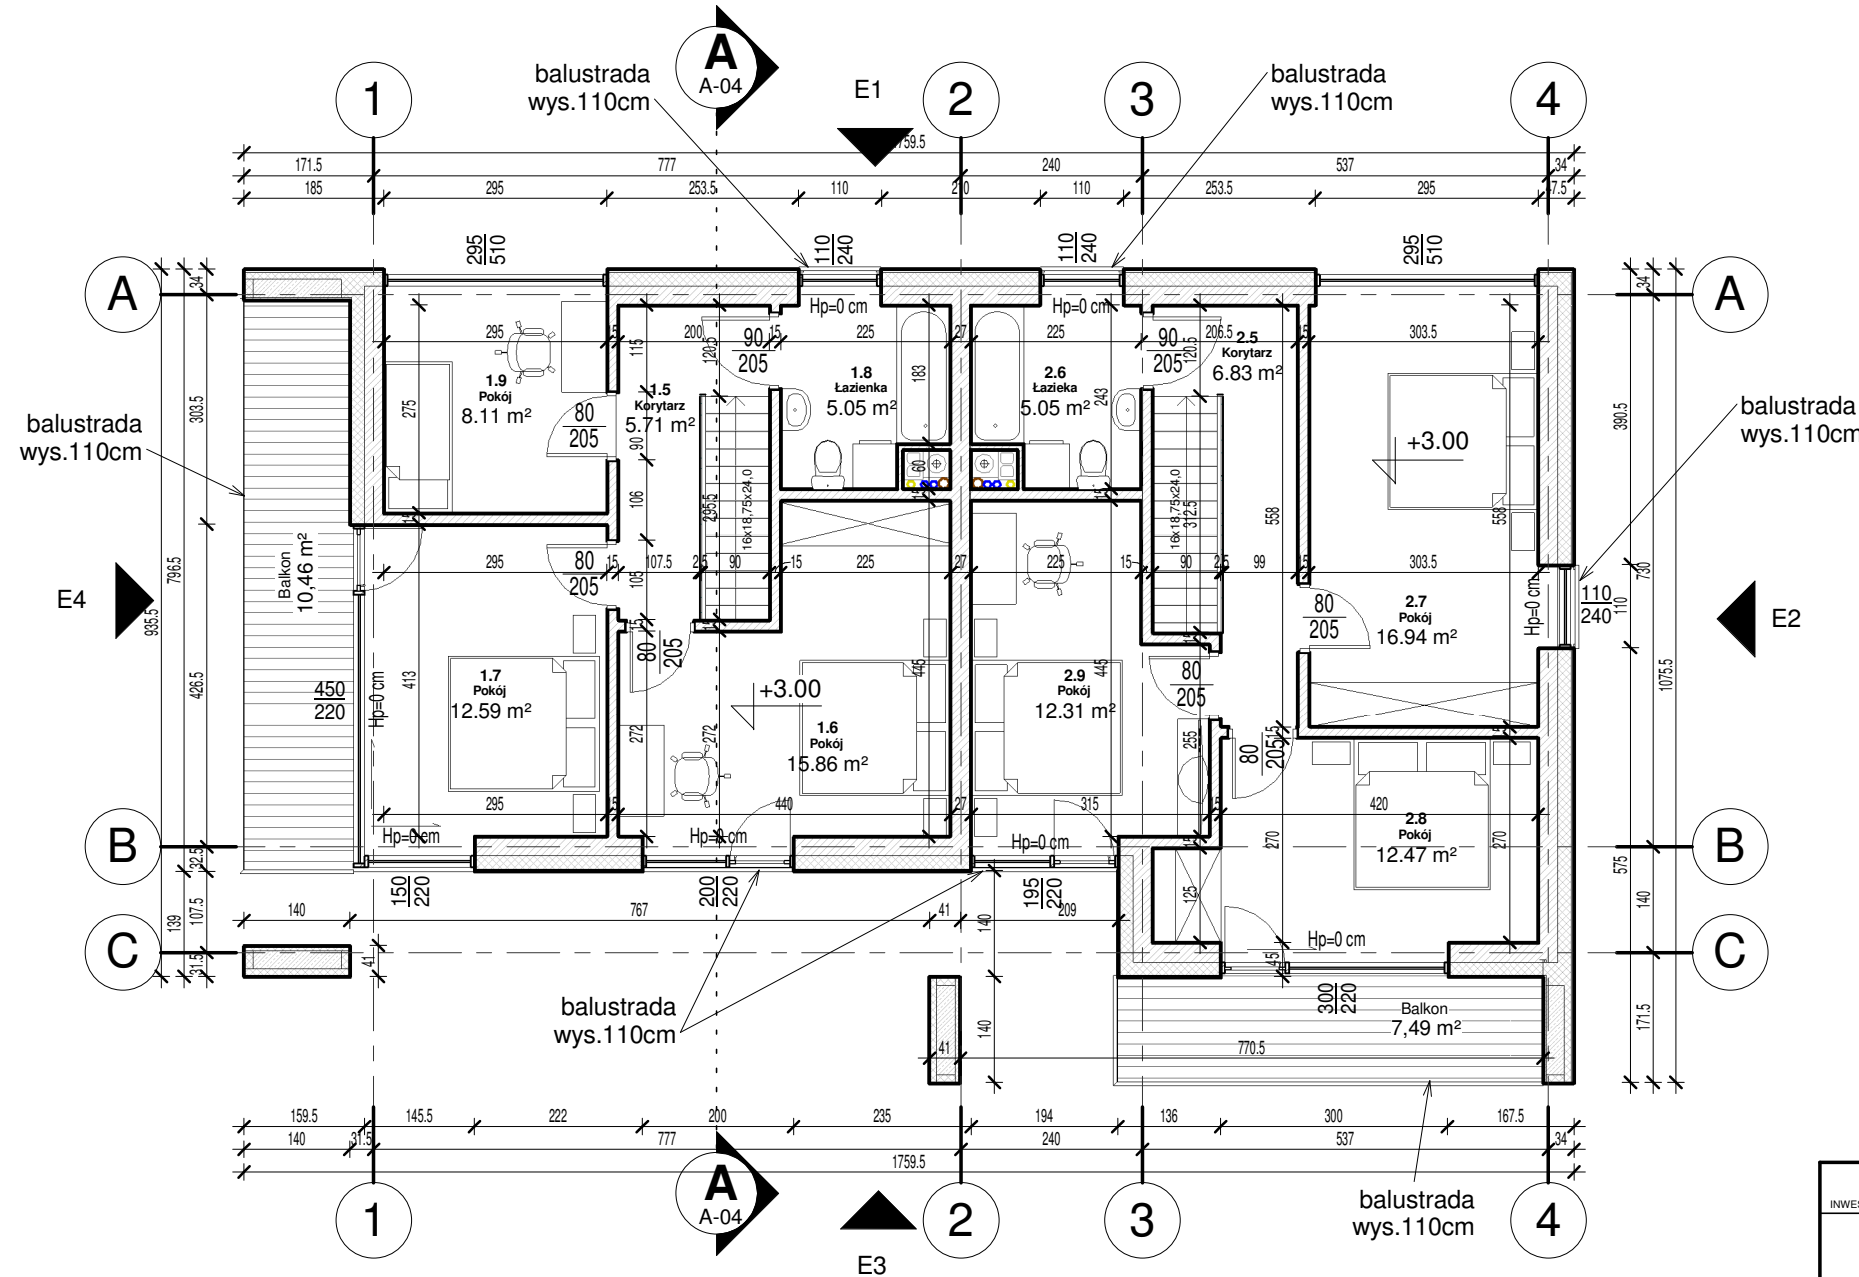

LOKAL NR 1 - piętro

Zestawienie powierzchni użytkowej L1 - piętro		
Nr	Pomieszczenie	Powierzchnia

RZUT PIĘTRA

1.5	Korytarz	5.71 m ²
1.6	Pokój	15.86 m ²
1.7	Pokój	12.59 m ²
1.8	Łazienka	5.05 m ²
1.9	Pokój	8.11 m ²
		47.32 m ²

LOKAL NR 2 - piętro

Zestawienie powierzchni użytkowej L2 - piętro		
Nr	Pomieszczenie	Powierzchnia

RZUT PIĘTRA

2.5	Korytarz	6.83 m ²
2.6	Łazienka	5.05 m ²
2.7	Pokój	16.94 m ²
2.8	Pokój	12.47 m ²
2.9	Pokój	12.31 m ²
		53.60 m ²

INWESTOR		SK HOME, ul. Willowa 36 H, 20-819 Lublin	
		Usługi projektowe i remontowo budowlane Agnieszka Todys Stanisława Leszczyńskiego 25 20-068 Lublin	
		UPIRB	
JEDNOSTKA PROJEKTOWA		ARCHITEKTONICZNA	
		SPECJALNOŚĆ	
		A-02	
NAZWA I ADRES INWESTYCJI		m. Lublin, gm. Lublin, ul. Abramowicka 238a, dz. nr 1275/9. 1275/10	
PROJEKTANT	NR UPRAWNIEN	NR RYS.	
mgr inż. arch. Dariusz Korzeniewski	7/PDOKK/2012	PODPIS	
ETAP	SKALA	TYTUŁ RYSUNKU	
PB	1 : 100	RZUT PIĘTRA - BUDYNEK B1	
DATA	04.2021/05.2022	WSZELKIE PRAWA ZASTRZEŻONE PROJEKT CHRONIONY PRAWEM AUTORSKIM	