


SKALA 1 : 100 / ELEWACJA E3 - pld. - Budynek B1

GRANICA WYDZIELONYCH DZIAŁEK O NR EWID. 1275/9 ORAZ 1275/10 POWSTAŁEJ W WYNIKU PODZIAŁU DZIAŁKI O NR EWID. 1275/2

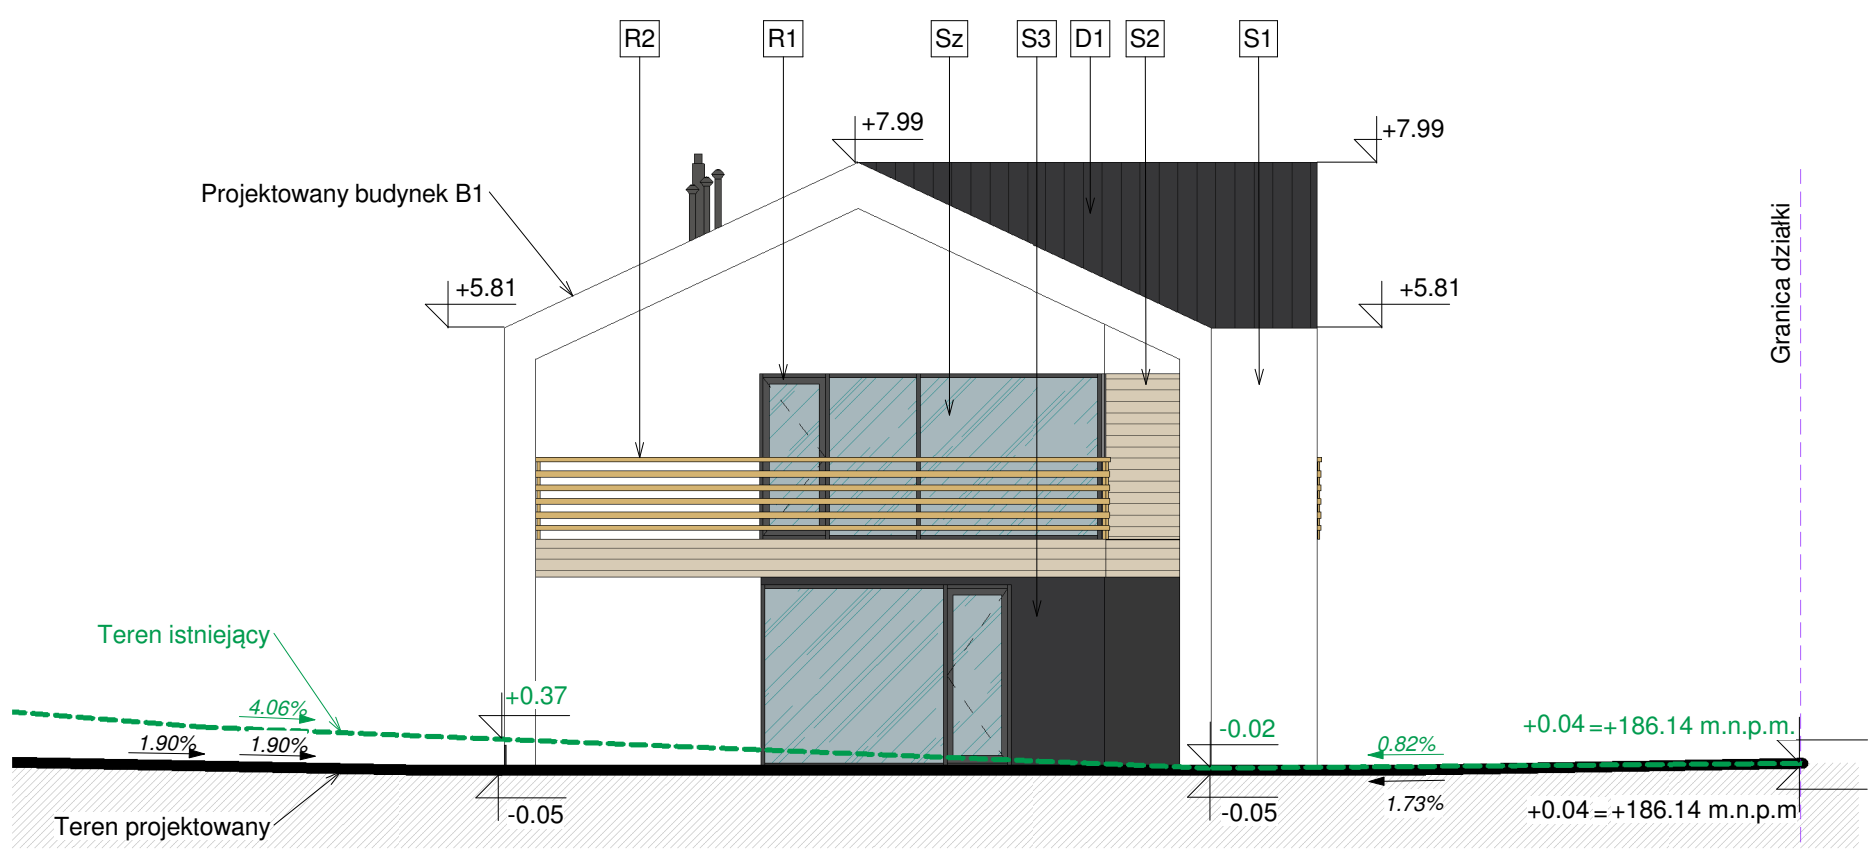

SKALA 1 : 100 / ELEWACJA E4 - wsch. - Budynek B1

LEGENDA

- S1 - ściana, tynk, kolor biały
- S2 - drewno/drewnopodobne, kolor jasny brąz
- S3 - ściana, tynk, kolor grafi
- S4 - ściana, blacha na rąbek, kolor grafit
- Sz - szyba, o niskim współczynniku odbicia
- R1 - rama okienna/drzwiowa, kolor grafit
- R2 - balustrada balkonu/okienna, kolor jasny brąz
- D1 - zadaszenie budynku, blacha na rąbek, kolor grafit

INWESTOR SK HOME, ul. Willowa 36 H, 20-819 Lublin	
UPIRB	Usługi projektowe i remontowo budowlane Agnieszka Todys Stanisława Leszczyńskiego 25 20-068 Lublin
JEDNOSTKA PROJEKTOWA	
BUDOWA DWÓCH BUDYNKÓW B1, B2 MIESZKALNYCH JEDNORODZINNYCH WOLNOSTOJĄCYCH DWULOKALOWYCH WRAZ Z INSTALACJAMI WEWNĘTRZNYMI: WODOCIĄGOWA, KANALIZACJI SANITARNEJ, GAZOWA, CENTRALNYM OGRZEWANIEM, WENTYLACJĄ GRAWITACYJNĄ, ELEKTRYCZNĄ ORAZ ZEWNĘTRZNYMI: ELEKTRYCZNĄ WLZ, KANALIZACJI SANITARNEJ DO BEZODPŁYWOWYCH ZBIORNIKÓW NA NIECZYSTOŚCI CIEKŁE DO 10m ³ , GAZOWA, BUDOWA MURÓW OPOROWYCH, MIEJSC POSTOJOWYCH I UTWARDZEŃ. KATEGORIA OBIEKTU BUDOWLANEGO – I, VIII	
ARCHITEKTONICZNA	
SPECJALNOŚĆ	
A-06	
m. Lublin, gm. Lublin, ul. Abramowicka 238a, dz. nr 1275/9, 1275/10	
NAZWA I ADRES INWESTYCJI	
PROJEKTANT	NR UPRAWNIEN
mgr inż. arch. Dariusz Korzeniewski	7/PDOKK/2012
PB	1 : 100
ETAP	SKALA
TYTUŁ RYSUNKU	
ELEWACJE E3, E4 - BUDYNEK B1	
DATA	04.2021/05.2022
WSZELKIE PRAWA ZASTRZEŻONE PROJEKT CHRONIONY PRAWEM AUTORSKIM	