


SKALA 1 : 100 / RZUT PARTERU

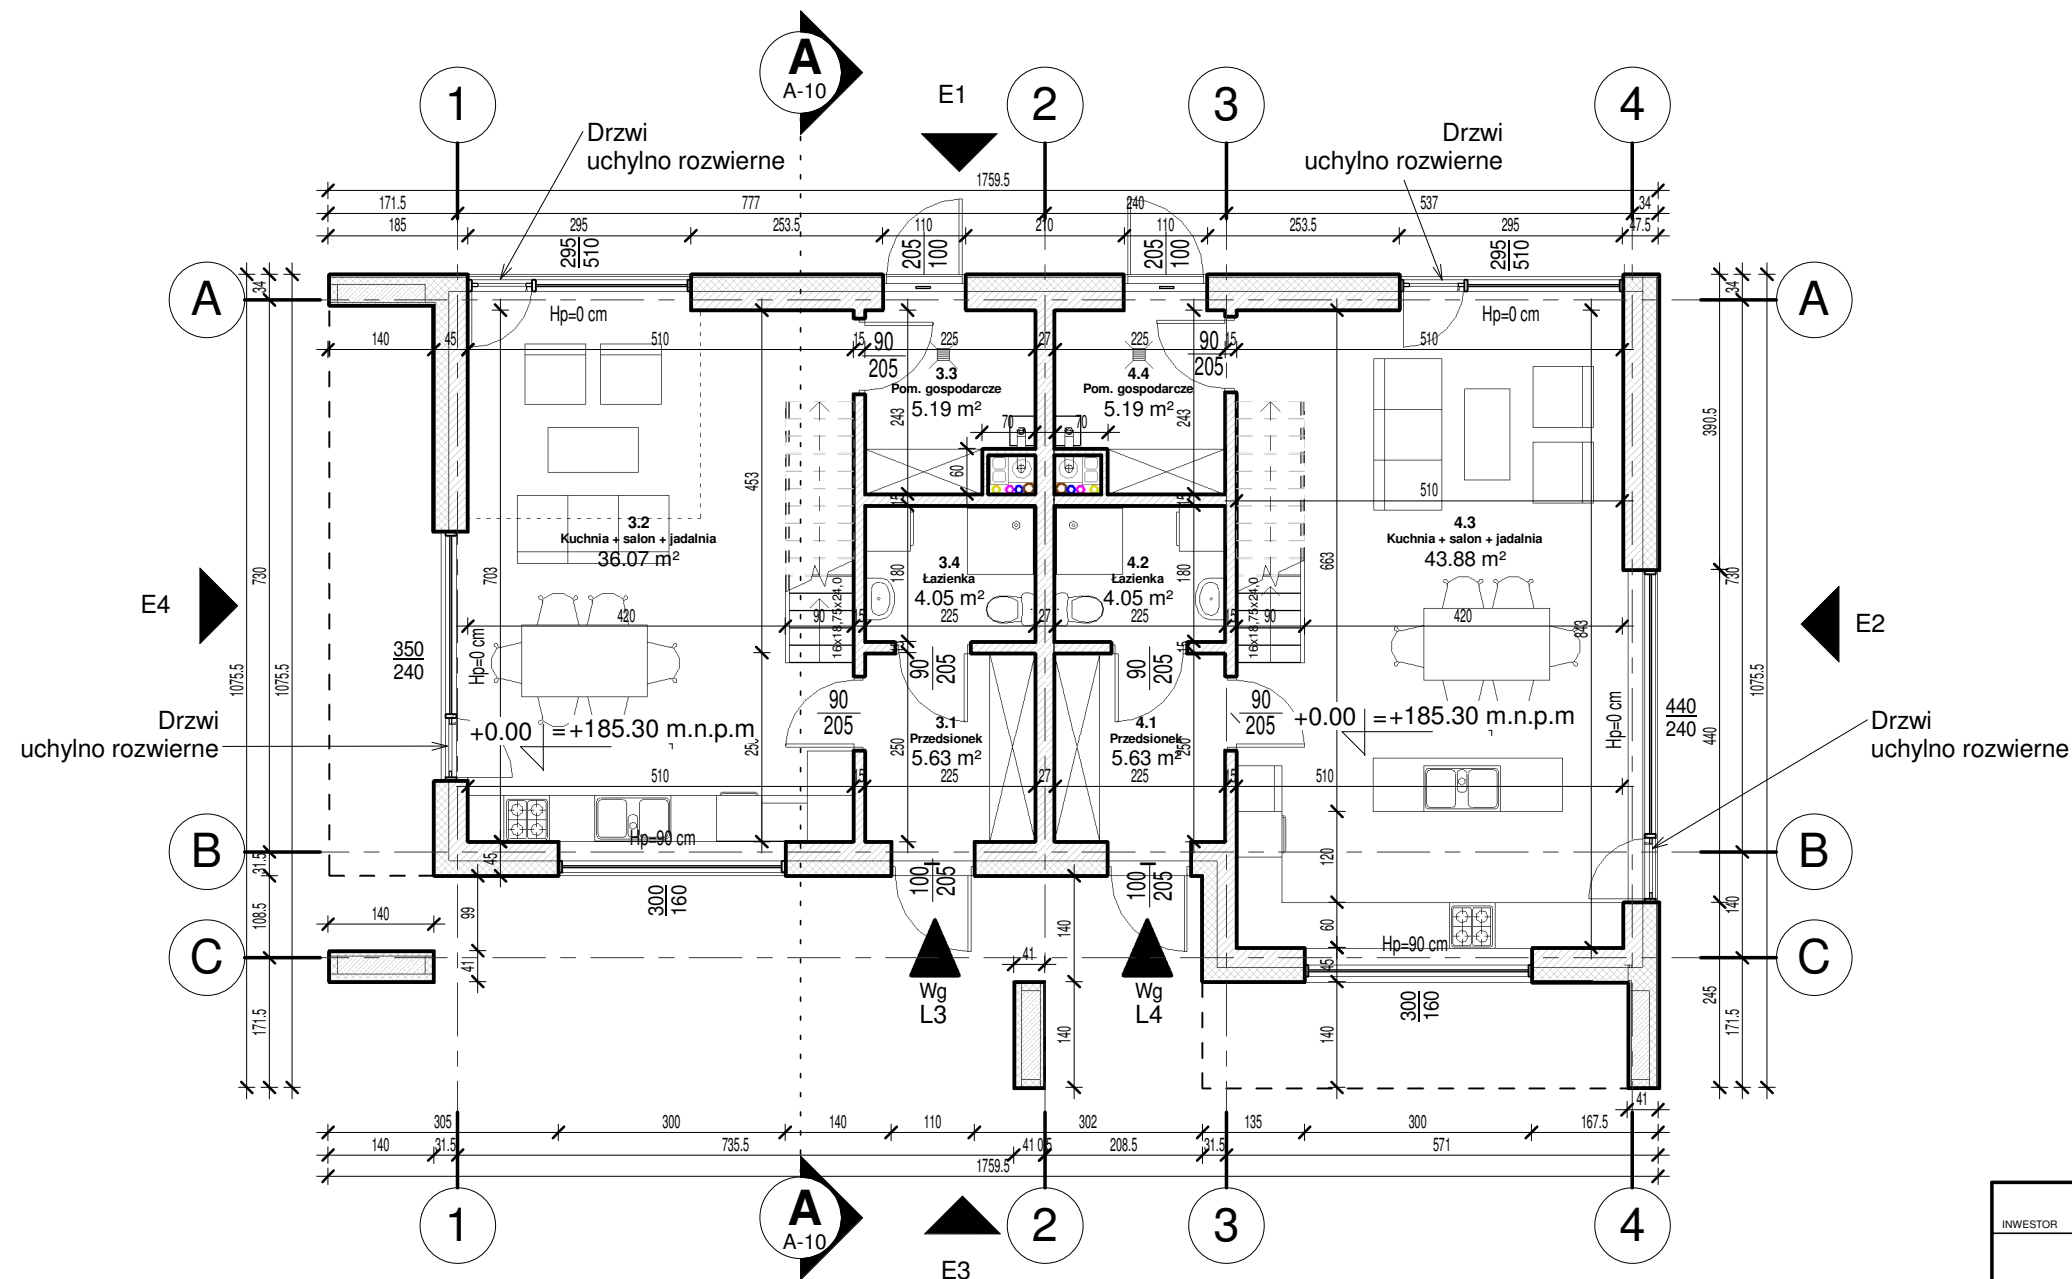

LOKAL NR 3 - parter

Zestawienie powierzchni użytkowej L3 - parter		
Nr	Pomieszczenie	Powierzchnia

RZUT PARTERU

3.1	Przedsiónek	5.63 m <sup>2</sup>
3.2	Kuchnia + salon + jadalnia	36.07 m <sup>2</sup>
3.3	Pom. gospodarcze	5.19 m <sup>2</sup>
3.4	Łazienka	4.05 m <sup>2</sup>
		50.94 m <sup>2</sup>

LOKAL NR 4 - parter

Zestawienie powierzchni użytkowej L4 - parter		
Nr	Pomieszczenie	Powierzchnia

RZUT PARTERU

4.1	Przedsiónek	5.63 m <sup>2</sup>
4.2	Łazienka	4.05 m <sup>2</sup>
4.3	Kuchnia + salon + jadalnia	43.88 m <sup>2</sup>
4.4	Pom. gospodarcze	5.19 m <sup>2</sup>
		58.75 m <sup>2</sup>

INWESTOR		
SK HOME, ul. Willowa 36 H, 20-819 Lublin		
<b>UPIRB</b>		Usługi projektowe i remontowo budowlane
		Agnieszka Todys Stanisława Leszczyńskiego 25 20-068 Lublin
JEDNOSTKA PROJEKTOWA		
BUDOWA DWÓCH BUDYNKÓW B1, B2 MIESZKALNYCH JEDNORODZINNYCH WOLNOSTOJĄCYCH DWULOKALOWYCH WRAZ Z INSTALACJAMI WEWNĘTRZNYMI: WODOCIĄGOWĄ, KANALIZACJI SANITARNEJ, GAZOWĄ, CENTRALNYM OGRZEWANIEM, WENTYLACJĄ GRAWITACYJNĄ, ELEKTRYCZNĄ ORAZ ZEWNĘTRZNYMI: ELEKTRYCZNĄ WLZ, KANALIZACJI SANITARNEJ DO BEZODPŁYWOWYCH ZBIORNIKÓW NA NIECZYSTOŚCI CIEKŁE DO 10m <sup>3</sup> , GAZOWĄ, BUDOWA MURÓW OPOROWYCH, MIEJSC POSTOJOWYCH I UTWARDZEŃ. KATEGORIA OBIEKTU BUDOWLANEGO – I, VIII		ARCHITEKTONICZNA
m. Lublin, gm. Lublin, ul. Abramowicka 238a, dz. nr 1275/9, 1275/10		SPECJALNOŚĆ
NAZWA I ADRES INWESTYCJI		A-07
PROJEKTANT	NR UPRAWNIEN	NR RYS.
mgr inż. arch. Dariusz Korzeniewski	7/PDOKK/2012	PODPIS
PB	1 : 100	RZUT PARTERU - BUDYNEK B2
ETAP	SKALA	TYTUŁ RYSUNKU
04.2021/05.2022		WSZELKIE PRAWA ZASTRZEŻONE PROJEKT CHRONIONY PRAWEM AUTORSKIM