


SKALA 1 : 100 / RZUT PIĘTRA

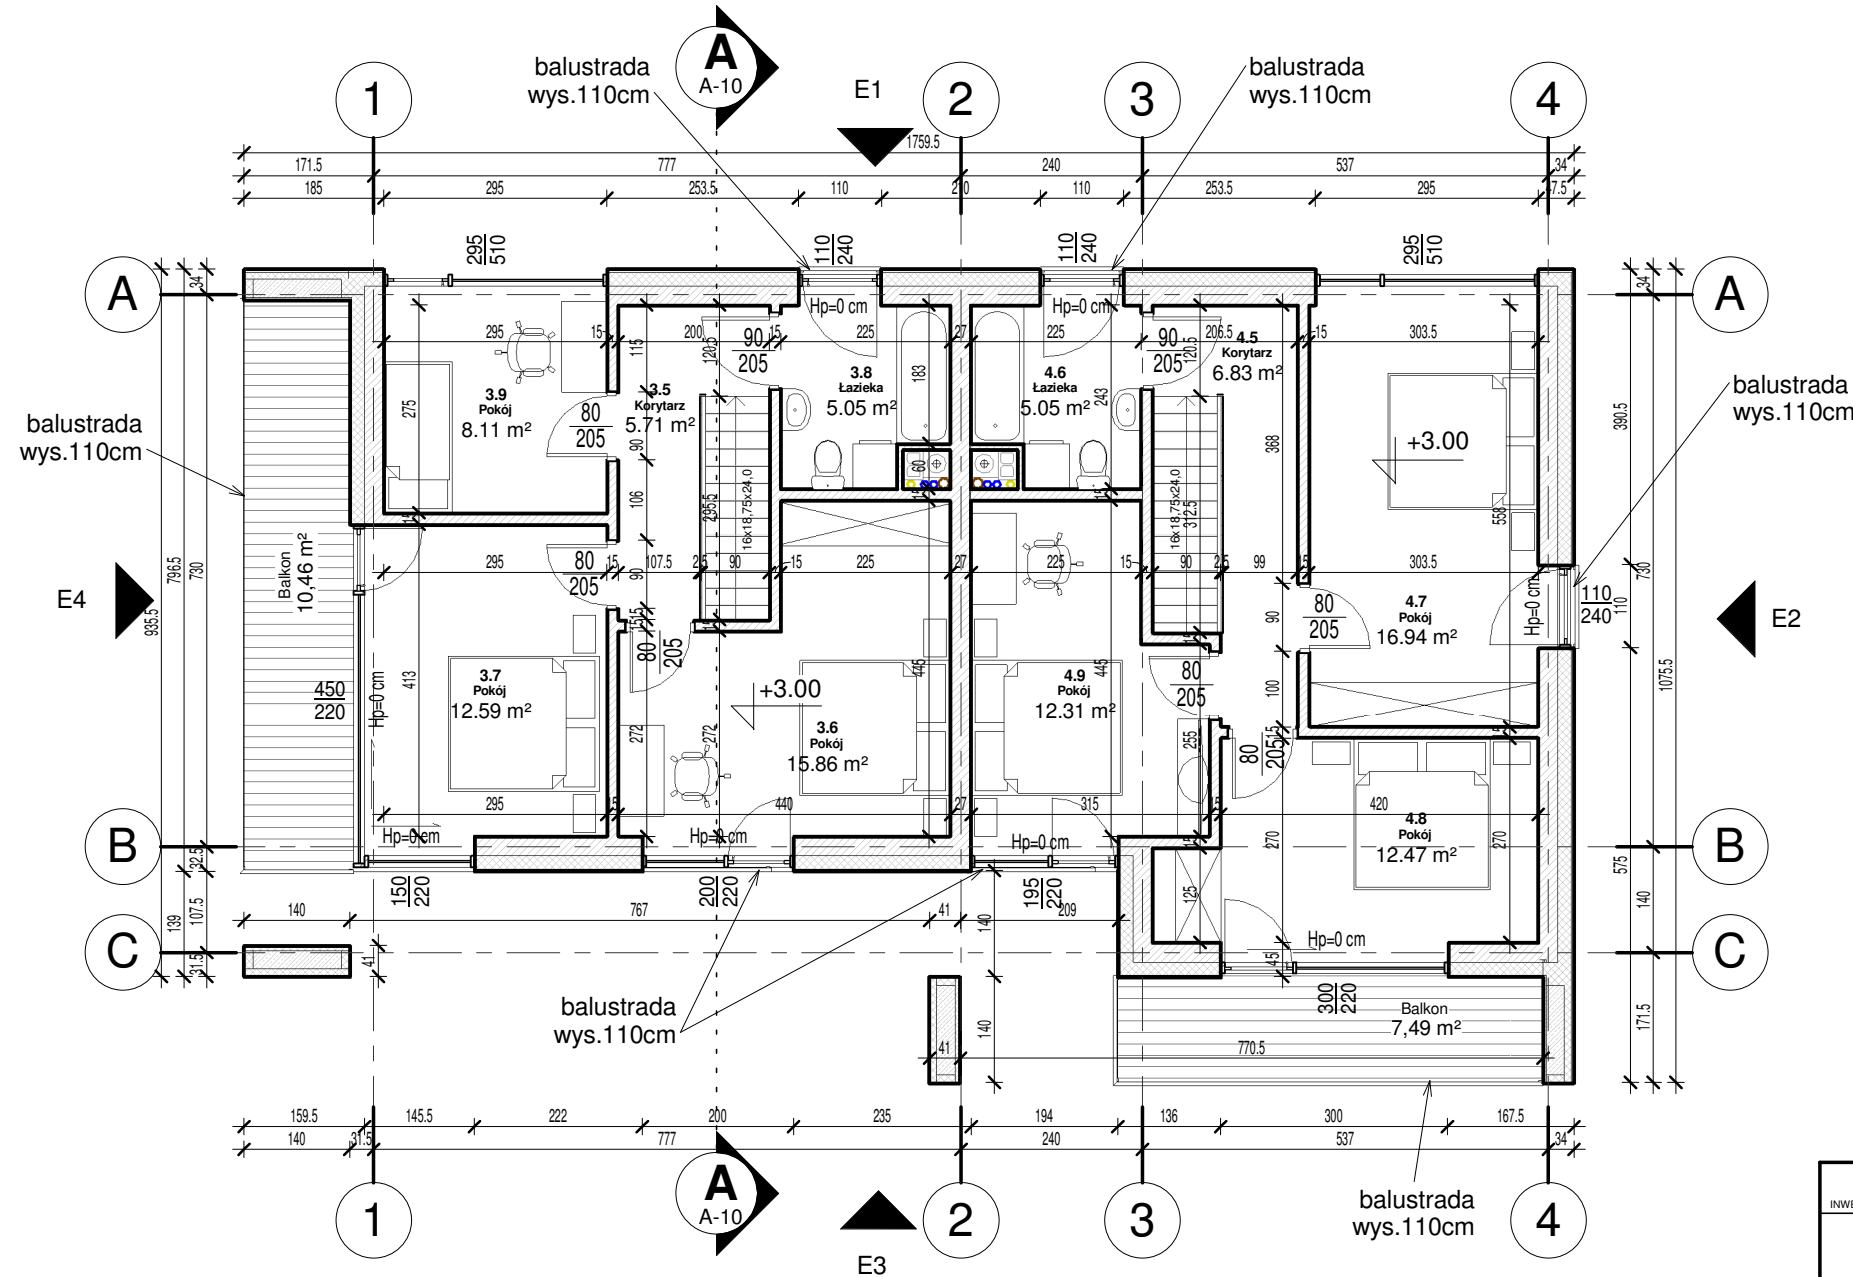

LOKAL NR 3 - piętro

Zestawienie powierzchni użytkowej L3 - piętro		
Nr	Pomieszczenie	Powierzchnia

RZUT PIĘTRA

3.5	Korytarz	5.71 m ²
3.6	Pokój	15.86 m ²
3.7	Pokój	12.59 m ²
3.8	Łazienka	5.05 m ²
3.9	Pokój	8.11 m ²
		47.32 m ²

LOKAL NR 4 - piętro

Zestawienie powierzchni użytkowej L4 - piętro		
Nr	Pomieszczenie	Powierzchnia

RZUT PIĘTRA

4.5	Korytarz	6.83 m ²
4.6	Łazienka	5.05 m ²
4.7	Pokój	16.94 m ²
4.8	Pokój	12.47 m ²
4.9	Pokój	12.31 m ²
		53.60 m ²

INWESTOR		SK HOME, ul. Willowa 36 H, 20-819 Lublin	
<h1>UPIRB</h1>		Usługi projektowe i remontowo budowlane	
		Agnieszka Todys Stanisława Leszczyńskiego 25 20-068 Lublin	
JEDNOSTKA PROJEKTOWA			
BUDOWA DWÓCH BUDYNKÓW B1, B2 MIESZKALNYCH JEDNORODZINNYCH WOLNOSTOJĄCYCH DWULOKALOWYCH WRAZ Z INSTALACJAMI WEWNĘTRZNYMI: WODOCIĄGOWA, KANALIZACJI SANITARNEJ, GAZOWA, CENTRALNYM OGRZEWANIEM, WENTYLACJĄ GRAWITACYJNĄ, ELEKTRYCZNĄ ORAZ ZEWNĘTRZNYMI: ELEKTRYCZNĄ WLZ, KANALIZACJI SANITARNEJ DO BEZODPŁYWOWYCH ZBIORNIKÓW NA NIECZYSTOŚCI CIEKŁE DO 10m ³ , GAZOWA, BUDOWA MURÓW OPOROWYCH, MIEJSC POSTOJOWYCH I UTWARDZEŃ. KATEGORIA OBIEKTU BUDOWLANEGO – I, VIII		ARCHITEKTONICZNA	
m. Lublin, gm. Lublin, ul. Abramowicka 238a, dz. nr 1275/9, 1275/10		SPECJALNOŚĆ	
NAZWA I ADRES INWESTYCJI		A-08	
PROJEKTANT	NR UPRAWNIEN	NR RYS.	PODPIS
mgr inż. arch. Dariusz Korzeniewski	7/PDOKK/2012		
PB	1 : 100	RZUT PIĘTRA - BUDYNEK B2	
ETAP	SKALA	TYTUŁ RYSUNKU	
04.2021/05.2022		WSZELKIE PRAWA ZASTRZEŻONE PROJEKT CHRONIONY PRAWEM AUTORSKIM	