


SKALA 1 : 100 / RZUT DACHU

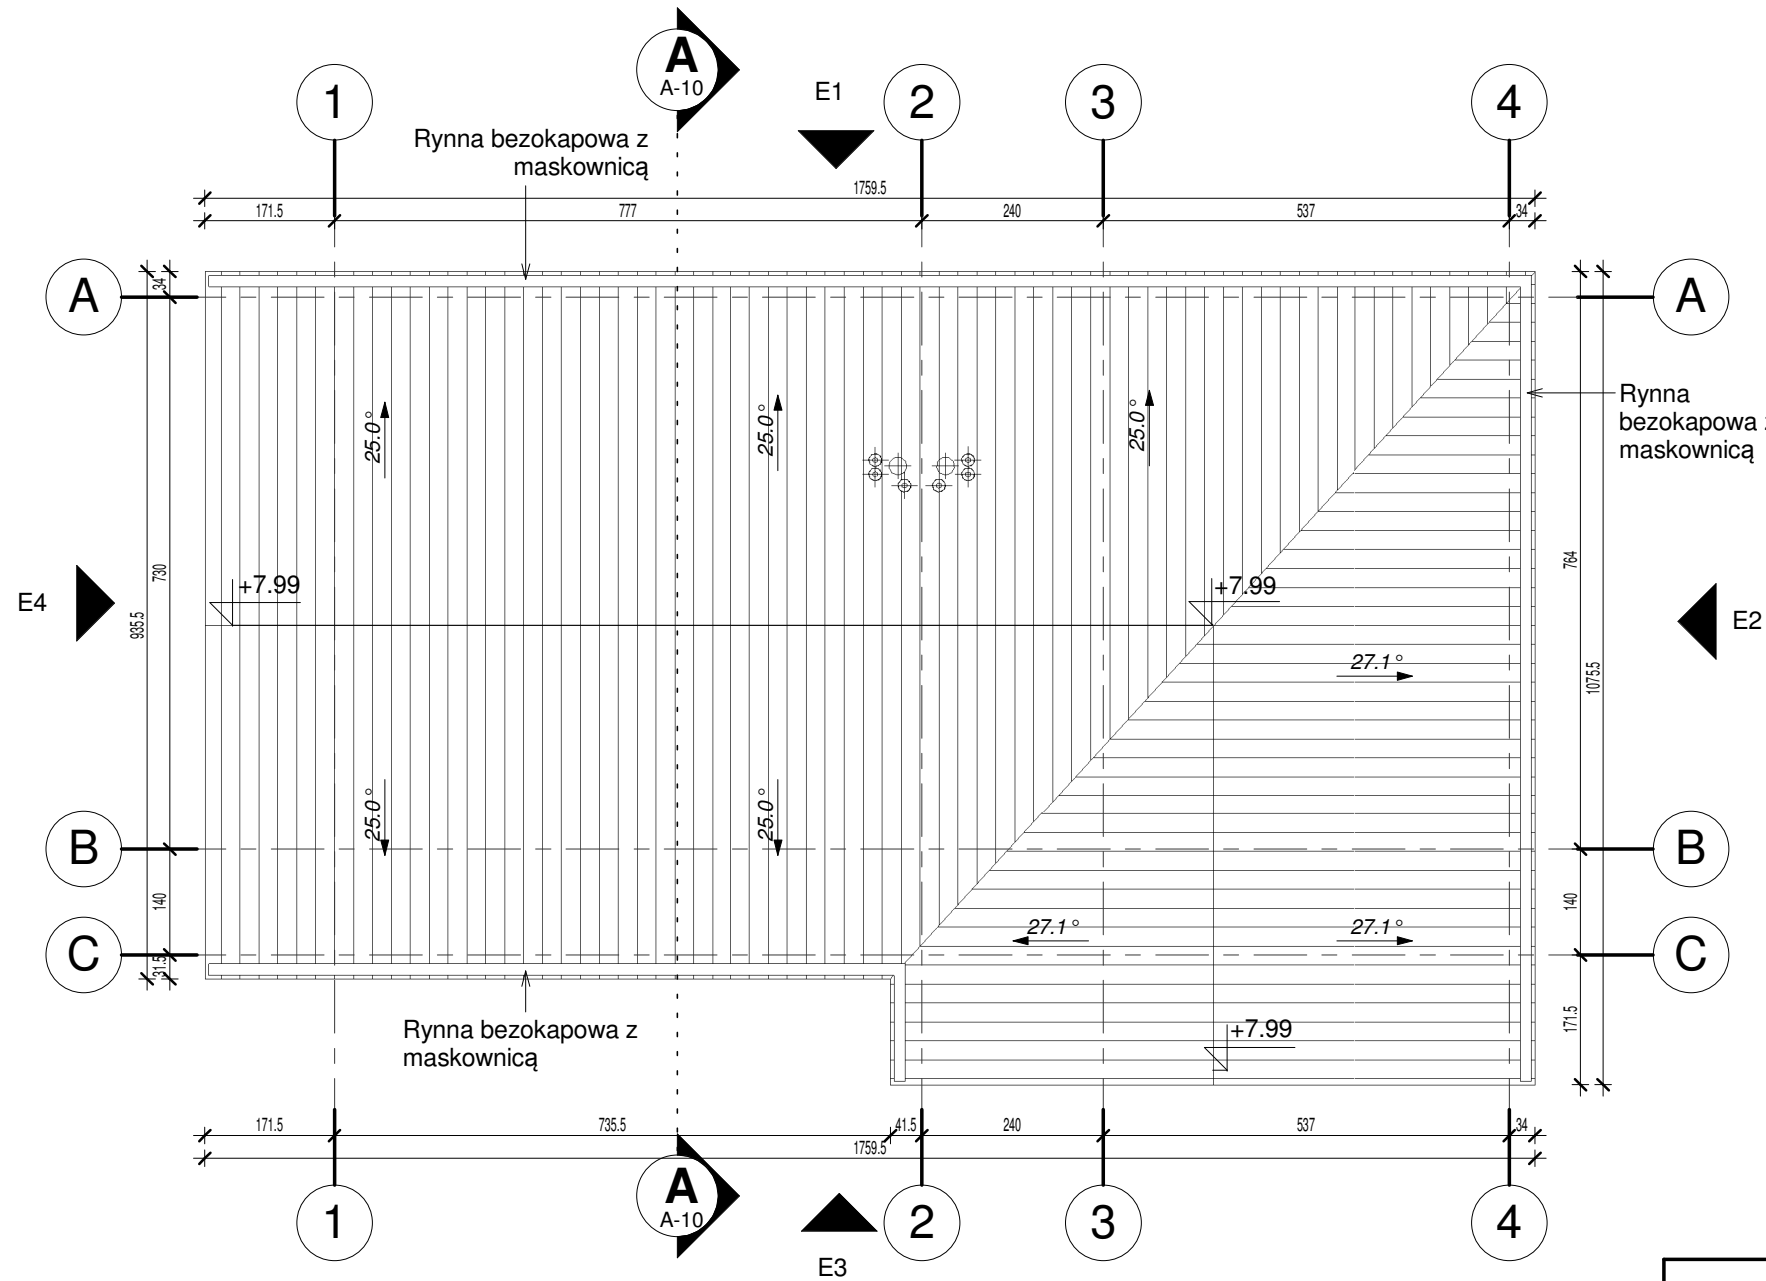

INWESTOR		SK HOME, ul. Willowa 36 H, 20-819 Lublin	
<h1>UPIRB</h1>		Usługi projektowe i remontowo budowlane	
		Agnieszka Todys Stanisława Leszczyńskiego 25 20-068 Lublin	
JEDNOSTKA PROJEKTOWA			
BUDOWA DWÓCH BUDYNKÓW B1, B2 MIESZKALNYCH JEDNORODZINNYCH WOLNOSTOJĄCYCH DWULOKALOWYCH WRAZ Z INSTALACJAMI WEWNĘTRZNYMI: WODOCIĄGOWĄ, KANALIZACJI SANITARNEJ, GAZOWĄ, CENTRALNYM OGRZEWANIEM, WENTYLACJĄ GRAWITACYJNĄ, ELEKTRYCZNĄ ORAZ ZEWNĘTRZNYMI: ELEKTRYCZNĄ WLZ, KANALIZACJI SANITARNEJ DO BEZODPŁYWOWYCH ZBIORNIKÓW NA NIECZYSTOŚCI CIEKŁE DO 10m ³ , GAZOWĄ, BUDOWA MURÓW OPOROWYCH, MIEJSC POSTOJOWYCH I UTWARDZEŃ. KATEGORIA OBIEKTU BUDOWLANEGO – I, VIII		ARCHITEKTONICZNA	
		SPECJALNOŚĆ	
		A-09	
NAZWA I ADRES INWESTYCJI		m. Lublin, gm. Lublin, ul. Abramowicka 238a, dz. nr 1275/9, 1275/10	
PROJEKTANT	NR UPRAWNIEN	PODPIS	
mgr inż. arch. Dariusz Korzeniewski	7/PDOKK/2012		
PB	1 : 100	RZUT DACHU - BUDYNEK B2	
ETAP	SKALA	TYTUŁ RYSUNKU	
DATA	04.2021/05.2022	WSZELKIE PRAWA ZASTRZEŻONE PROJEKT CHRONIONY PRAWEM AUTORSKIM	