


SKALA 1 : 100 / ELEWACJA E1 - płn. Budynek B2

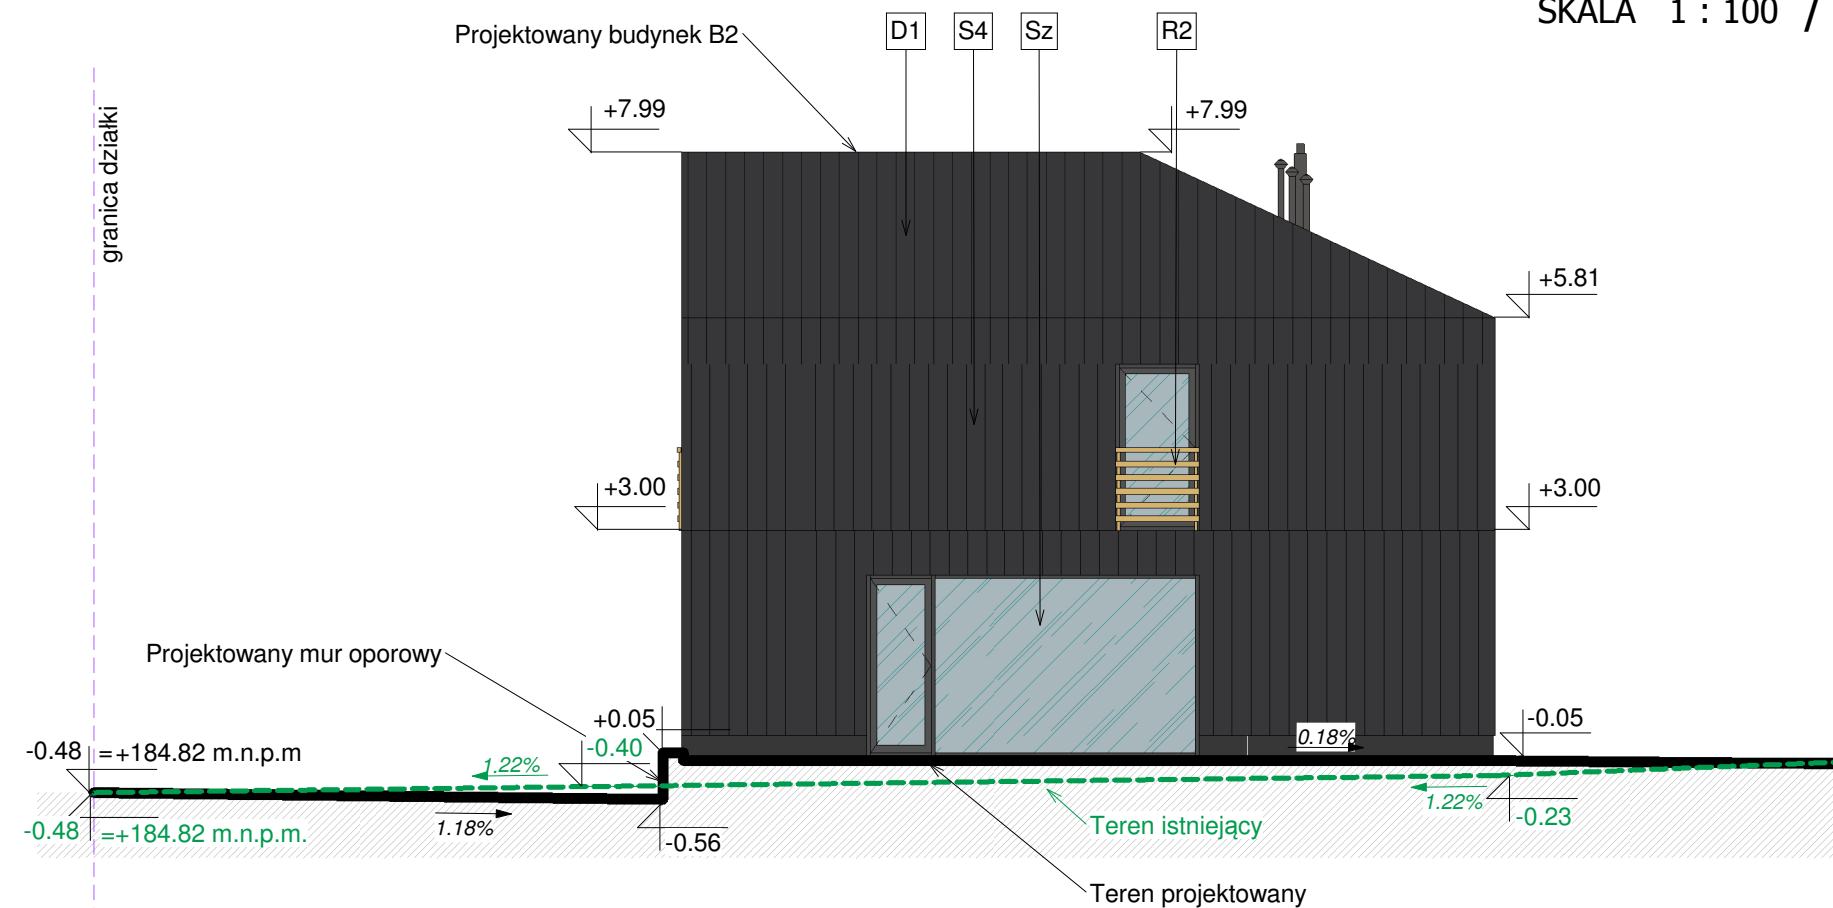

SKALA 1 : 100 / ELEWACJA E2 - wsch. Budynek B2

### LEGENDA

- S1 - ściana, tynk, kolor biały
- S2 - drewno/drewnopodobne, kolor jasny brąz
- S3 - ściana, tynk, kolor grafi
- S4 - ściana, blacha na rąbek, kolor grafit
- Sz - szyba, o niskim współczynniku odbicia
- R1 - rama okienna/drzwiowa, kolor grafit
- R2 - balustrada balkonu/okienna, kolor jasny brąz
- D1 - zadaszenie budynku, blacha na rąbek, kolor grafit

INWESTOR		SK HOME, ul. Willowa 36 H, 20-819 Lublin	
<h1>UPIRB</h1>		Usługi projektowe i remontowo budowlane Agnieszka Todys Stanisława Leszczyńskiego 25 20-068 Lublin	
		JEDNOSTKA PROJEKTOWA	
BUDOWA DWÓCH BUDYNKÓW B1, B2 MIESZKALNYCH JEDNORODZINNYCH WOLNOSTOJĄCYCH DWULOKALOWYCH WRAZ Z INSTALACJAMI WEWNĘTRZNYMI: WODOCIĄGOWĄ, KANALIZACJI SANITARNEJ, GAZOWĄ, CENTRALNYM OGRZEWANIEM, WENTYLACJĄ GRAWITACYJNĄ, ELEKTRYCZNĄ ORAZ ZEWNĘTRZNYMI: ELEKTRYCZNĄ WLZ, KANALIZACJI SANITARNEJ DO BEZODPŁYWOWYCH ZBIORNIKÓW NA NIECZYSTOŚCI CIEKŁE DO 10m <sup>3</sup> , GAZOWĄ, BUDOWA MURÓW OPOROWYCH, MIEJSC POSTOJOWYCH I UTWARDZEŃ. KATEGORIA OBIEKTU BUDOWLANEGO – I, VIII		ARCHITEKTONICZNA	
m. Lublin, gm. Lublin, ul. Abramowicka 238a, dz. nr 1275/9, 1275/10		SPECJALNOŚĆ	
NAZWA I ADRES INWESTYCJI		A-11	
PROJEKTANT	NR UPRAWNIEN	NR RYS.	
mgr inż. arch. Dariusz Korzeniewski	7/PDOKK/2012	PODPIS	
PB	1 : 100	ELEWACJE E1, E2 - BUDYNEK B2	
ETAP	SKALA	TYTUŁ RYSUNKU	
DATA	04.2021/05.2022	WSZELKIE PRAWA ZASTRZEŻONE PROJEKT CHRONIONY PRAWEM AUTORSKIM	