



GRANICA WYDZIELONYCH DZIAŁEK O NR EWID. 1275/9 ORAZ 1275/10 POWSTAŁEJ W WYNIKU PODZIAŁU DZIAŁKI O NR EWID. 1275/2

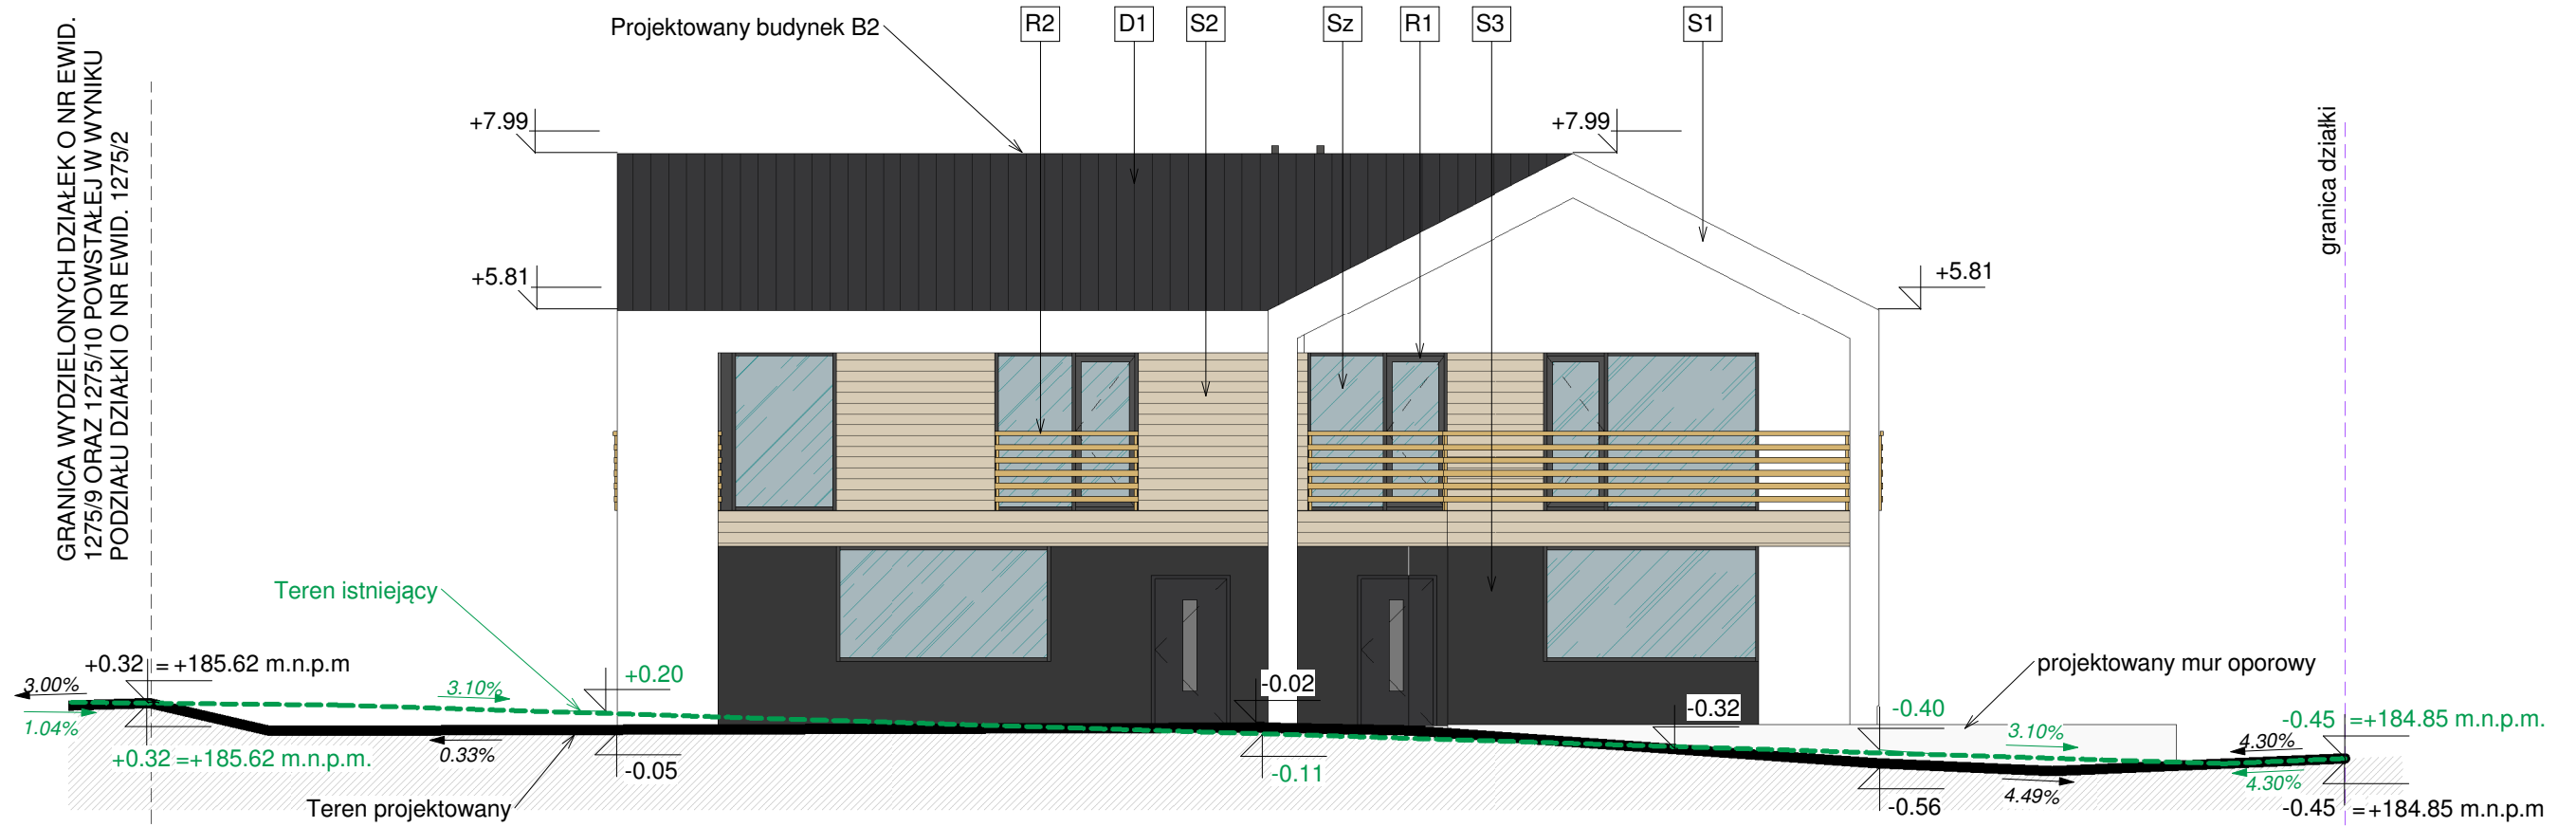

SKALA 1 : 100 / ELEWACJA E3 - płd. - Budynek B2

LEGENDA

- S1 - ściana, tynk, kolor biały
- S2 - drewno/drewnopodobne, kolor jasny brąz
- S3 - ściana, tynk, kolor grafit
- S4 - ściana, blacha na rąbek, kolor grafit
- Sz - szyba, o niskim współczynniku odbicia
- R1 - rama okienna/drzwiowa, kolor grafit
- R2 - balustrada balkonu/okienna, kolor jasny brąz
- D1 - zadaszenie budynku, blacha na rąbek, kolor grafit

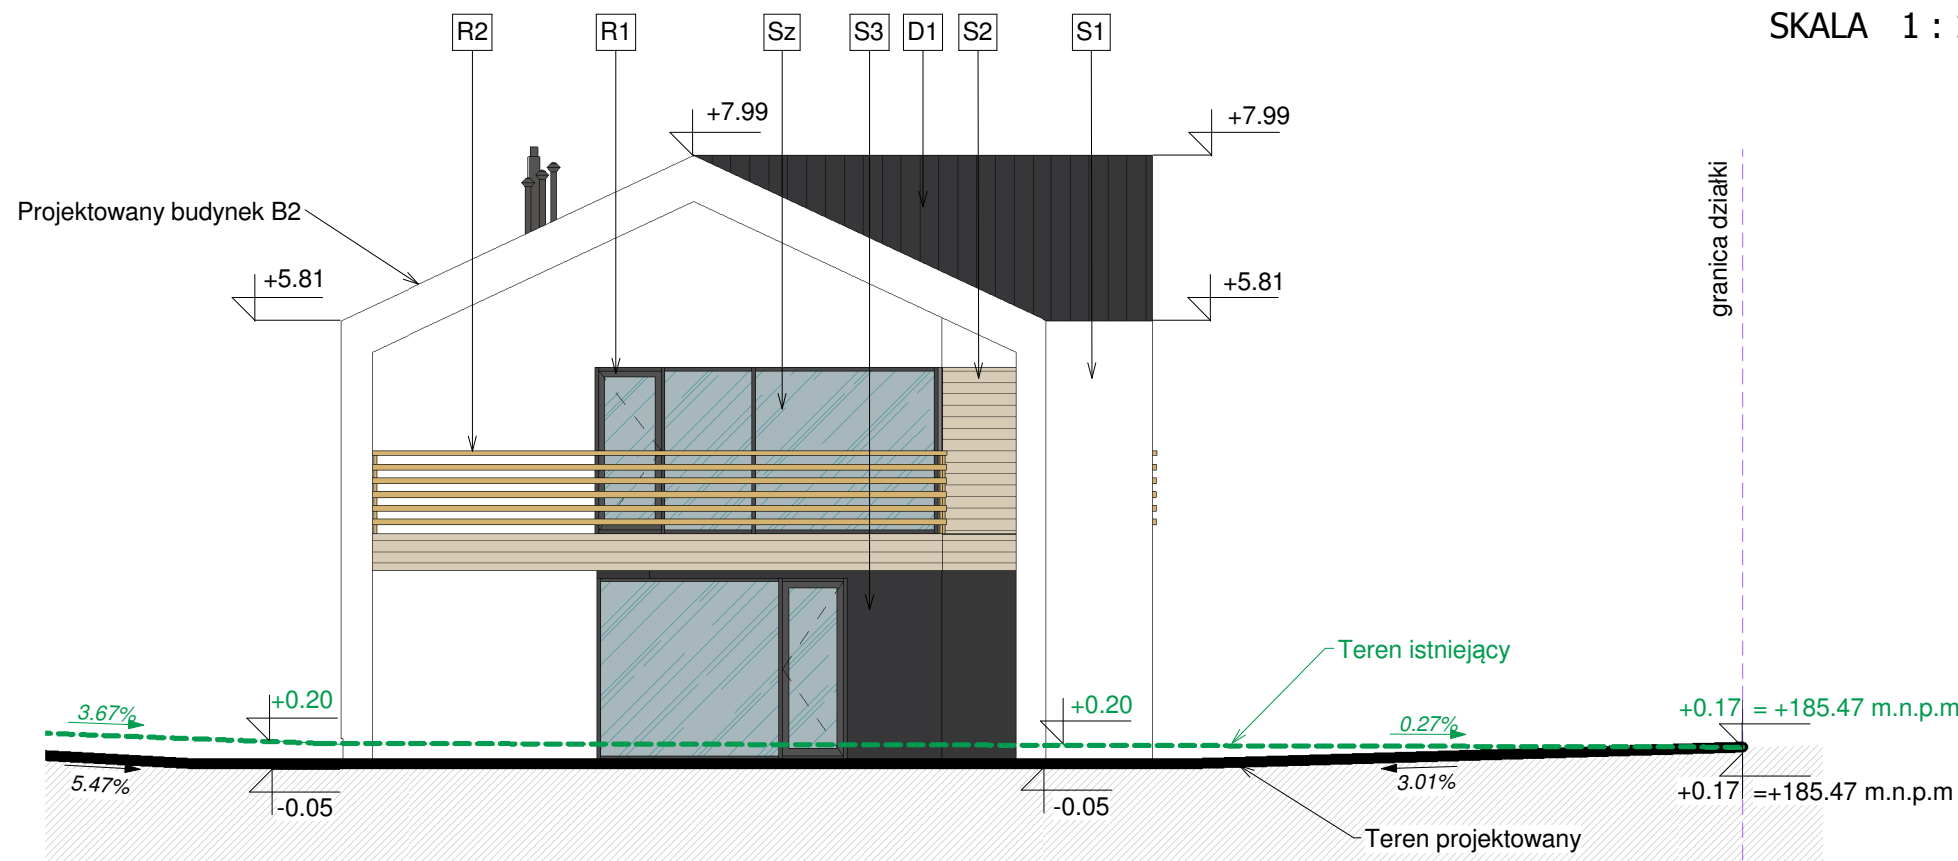

SKALA 1 : 100 / ELEWACJA E3 - zach. - Budynek B2

| | | | |
|---|---------|--|--|
| INWESTOR | | SK HOME, ul. Willowa 36 H, 20-819 Lublin | |
| <p style="text-align: center;">UPIRB</p> <p style="text-align: right;">Usługi projektowe i remontowo budowlane Agnieszka Todys Stanisława Leszczyńskiego 25 20-068 Lublin</p> | | ARCHITEKTONICZNA | |
| | | SPECJALNOŚĆ | |
| JEDNOSTKA PROJEKTOWA | | A-12 | |
| <p>BUDOWA DWÓCH BUDYNKÓW B1, B2 MIESZKALNYCH JEDNORODZINNYCH WOLNOSTOJĄCYCH DWULOKALOWYCH WRAZ Z INSTALACJAMI WEWNĘTRZNYMI: WODOCIĄGOWĄ, KANALIZACJI SANITARNEJ, GAZOWĄ, CENTRALNYM OGRZEWANIEM, WENTYLACJĄ GRAWITACYJNĄ, ELEKTRYCZNĄ ORAZ ZEWNĘTRZNYMI: ELEKTRYCZNĄ WLZ, KANALIZACJI SANITARNEJ DO BEZOPŁYWOWYCH ZBIORNIKÓW NA NIECZYSTOŚCI CIEKŁE DO 10m³, GAZOWĄ, BUDOWA MURÓW OPOROWYCH, MIEJSC POSTOJOWYCH I UTWARDZEŃ. KATEGORIA OBIEKTU BUDOWLANEGO – I, VIII</p> | | | |
| <p>m. Lublin, gm. Lublin, ul. Abramowicka 238a, dz. nr 1275/9, 1275/10</p> | | | |
| NAZWA I ADRES INWESTYCJI | | NR RYS. | |
| PROJEKTANT | | NR UPRAWNIEN | |
| mgr inż. arch. Dariusz Korzeniewski | | 7/PDOKK/2012 | |
| PB | 1 : 100 | ELEWACJE E3, E4 - BUDYNEK B2 | |
| ETAP | SKALA | TYTUŁ RYSUNKU | |
| 04.2021/05.2022 | | WSZELKIE PRAWA ZASTRZEŻONE PROJEKT CHRONIONY PRAWEM AUTORSKIM | |