

# MAPA DO CELÓW PROJEKTOWYCH

Oznaczenie zgłoszenia pracy geodezyjnej		GD-OD-II.6640.68.2021
Jednostka ewidencyjna	identyfikator	066301_1
	nazwa	Lublin
Obszar ewidencyjny	identyfikator	066301_1.0069
	nazwa	Wólka Abramowicka
Skala mapy	1:500	
Sekcje mapy	8.150.08.14.3.4	
Nazwa układu współrzędnych	prostokątnych płaskich	2000/8
	układu wysokości	PL-EVRF2007-NH
Oznaczenie granic obszaru, który był przedmiotem aktualizacji	Dotyczy działki nr 1275/2 oraz teren ozn. kolorem żółtym	
Data opracowania mapy	28.01.2021r.	
Informacje o służebnościach gruntowych mających wpływ na zagospodarowanie gruntów, zlokalizowanych w granicach projektowanej inwestycji	Nie badano służebności gruntowych	
Wszelkie trwałe obiekty budowlane podlegają wytyczeniu oraz geodezyjnej inwentaryzacji przez jednostki wykonawstwa geodezyjnego.	Wszelkie trwałe obiekty budowlane podlegają wytyczeniu oraz geodezyjnej inwentaryzacji przez jednostki wykonawstwa geodezyjnego.	
<b>GEOMAPA</b> Usługi Geodezyjne Marek Paszt 21-040 Kalinówka, ul. Brzozowa 31 NIP: 9211223026, tel. 602538921 nazwa / imię i nazwisko wykonawcy		GEODETA UPRAWNIONY Henryk Skowronek 20-452 Lublin, ul. Mochnackiego 5A Uprawnienia nr 12813 podpis osoby reprezentującej wykonawcę

Poświadczam, że niniejszy dokument został opracowany w wyniku prac geodezyjnych i kartograficznych, których rezultaty zawiera operat techniczny pozytywnie zweryfikowany. Jednocześnie informuję, że jestem świadomy odpowiedzialności karnej za złożenie fałszywego oświadczenia.

Identyfikator zgłoszenia prac geodezyjnych: GD-OD-II.6640.68.2021

Organ służby geodezyjnej, który otrzymał zgłoszenie: **Prezydent Miasta Lublin**


Wykonawca prac geodezyjnych: **GEOMAPA**  
Usługi Geodezyjne Marek Paszt  
21-040 Kalinówka, ul. Brzozowa 31  
NIP: 9211223026, REGON: 951182654

Identyfikator ewidencyjny materiału zasobu – operatu technicznego: P.0663.2021.564

Nr oraz data sporządzenia dokumentu zawierającego wynik pozytywnej weryfikacji: Protokół weryfikacji Nr GD-OD-II.6640.68.2021\_1 z dnia 17.02.2021r.


Imię i nazwisko oraz nr uprawnień zawodowych kierownika prac: Henryk Skowronek Nr uprawnień 12813

SKALA 1 : 500 / PROJEKT ZAGOSPODAROWANIA TERENU

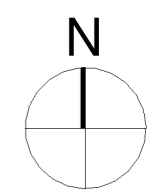

## LEGENDA:

- RZĘDNA ISTNIEJĄCA
- RZĘDNA PROJEKTOWANA
- GRANICA DZIAŁKI
- ZAKRES OPRACOWANIA
- GRANICA WYDZIELONYCH DZIAŁEK O NR EWID. 1275/9 ORAZ 1275/10 POWSTAŁEJ W WYNIKU PODZIAŁU DZIAŁKI O NR EWID. 1275/2
- NIEPRZEKACZALNA LINIA ZABUDOWY
- ILOŚĆ KONDYGNACJI
- WEJŚCIE GŁÓWNE DO BUDYNKU
- KIERUNEK SPŁYWU WÓD OPADOWYCH
- ELEMENTY PROJEKTOWANE**
- Projektowana zieleni
- Projektowane utwardzenia
- Projektowany budynek mieszkalny
- Przewidywany ciąg pieszo-jezdny
- Projektowane utwardzenie z betonowych płyt ażurowych
- Projektowana skarpa
- Projektowany murk oporowy
- Projektowany śmietnik
- Projektowane miejsce postojowe
- ELEMENTY PROJEKTOWANE UZBROJENIE ZEWNĘTRZNE**
- SKRZYNKA GAZOWA wym. 600x600x250mm kurek główny DN 15, reduktor R10 oraz gazomierz G4
- PRZYŁĄCZA: Projektowana instalacja energetyczna linia zasilająca WLZ kablem typu 4xYKY 4x10mm<sup>2</sup>
- INSTALACJA ZEWNĘTRZNA:** Projektowana zewnętrzna instalacja kanalizacji sanitarnej 160PVC lita,
- Projektowana zewnętrzna instalacja gazowa dn 25, PE 100RC
- Projektowany bezodpływowy zbiornik nanieczystości cieple do 10m<sup>3</sup>
- ELEMENTY PROJEKTOWANE W/G ODRĘBNEGO OPRACOWANIA**
- Projektowane złącze kablowe wg opracowania PGE
- PRZYŁĄCZA: Projektowane przyłącze wodociągowe PE100 SDR11 PN16 Ø40 wg odrębnego opracowania
- Projektowane przyłącze gazu SDR11 PE100RC dn40 wg odrębnego opracowania

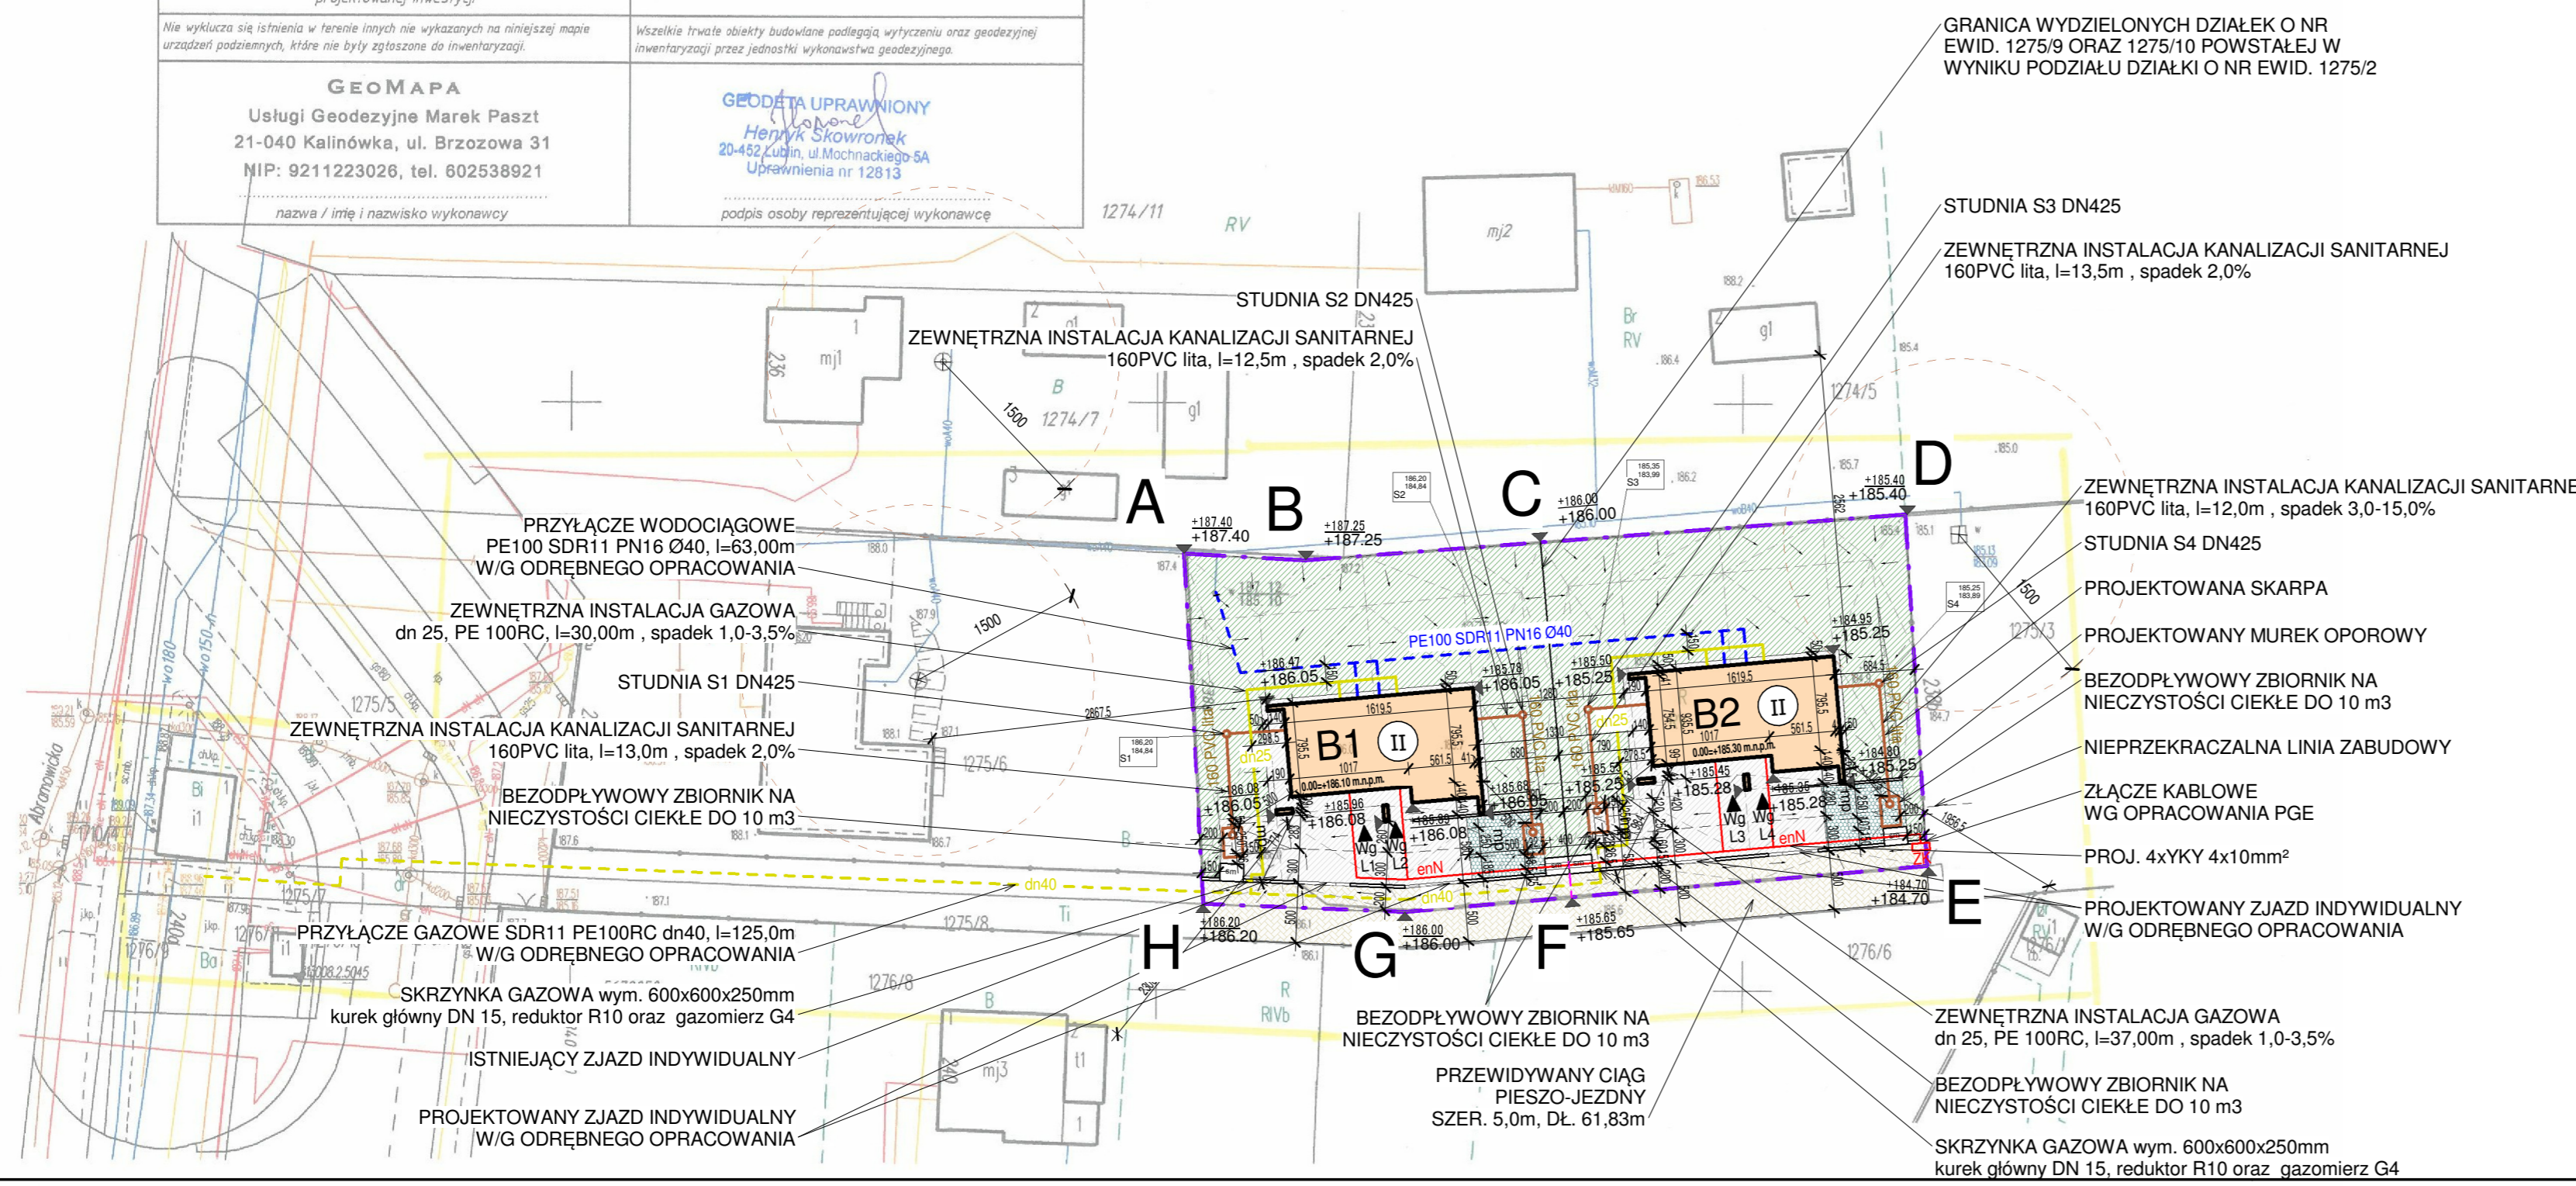

UWAGA: MAPA JEST ZGODNA Z MAPĄ DO CELÓW PROJEKTOWYCH NR EWIDENCYJNY: P.0663.2021.564 mgr inż. arch. Dariusz Korzeniowski - uprawniony projektant w specjalności architektonicznej bez ograniczeń. Upr. bud. nr: 7/PDOKK/2012

INWESTOR		SK HOME, ul. Willowa 36 H, 20-819 Lublin
JEDNOSTKA PROJEKTOWA		Usługi projektowe i remontowo budowlane Agnieszka Todys Stanisława Leszczyńskiego 25 20-068 Lublin
BUDOWA DWÓCH BUDYNKÓW B1, B2 MIESZKALNYCH JEDNORODZINNYCH WOLNOSTOJĄCYCH DWULOKALOWYCH WRAZ Z INSTALACJAMI WEWNĘTRZNYMI: WODOCIĄGOWA, KANALIZACJI SANITARNEJ, GAZOWA, CENTRALNYM OGRZEWANIEM, WENTYLACJĄ GRAWITACYJNĄ, ELEKTRYCZNĄ ORAZ ZEWNĘTRZNYMI: ELEKTRYCZNA WLZ, KANALIZACJI SANITARNEJ DO BEZODPŁYWOWYCH ZBIORNIKÓW NA NIECZYSTOŚCI CIEKŁE DO 10m <sup>3</sup> , GAZOWĄ, BUDOWA MURÓW OPOROWYCH, MIEJSC POSTOJOWYCH I UTWARDZEŃ. KATEGORIA OBIEKTU BUDOWLANEGO - I, VIII		ARCHITEKTONICZNA
m. Lublin, gm. Lublin, ul. Abramowicka, dz. nr 1275/9, 1275/10		PZT-01
mgr inż. arch. Dariusz Korzeniowski	7/PDOKK/2012	NR RYS. PODPIS
mgr inż. Tomasz Kręzolek	LUB/0250/POOK/11	NR UPRAWNIEN. PODPIS
mgr inż. Łukasz Garbal	LUB/0006/POOS/11	NR UPRAWNIEN. PODPIS
mgr inż. Michał Mańko	LUB/0248/PWOE/12	NR UPRAWNIEN. PODPIS
PB	1 : 500	TYTUŁ RYSUNKU
ETAP	SKALA	PROJEKT ZAGOSPODAROWANIA TERENU
DATA	04.2021/05.2022	WSZELKIE PRAWA ZASTRZEŻONE PROJEKT CHRONIONY PRAWEM AUTORSKIM